



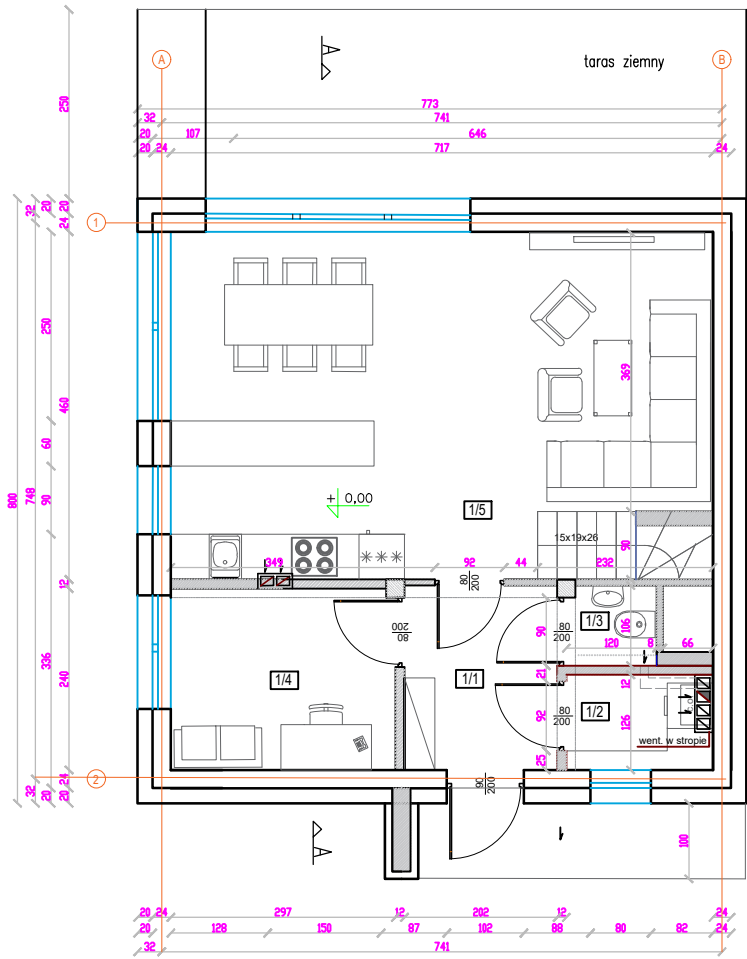

PARTER- ZESTAWIENIE POMIESZCZEŃ			
LOKAL A			
SYMBOL	NAZWA POM.	pow. całkow./m2	pow. używ./m2
POM. 1/1	WIATROŁAP	4,84	4,84
POM. 1/2	KOTŁOWNIA	2,38	2,38
POM. 1/3	WC	1,20	0,58
POM. 1/4	POKÓJ	7,00	7,00
POM. 1/5	SALON, KUCHNIA+schody	32,75	32,75
RAZEM		48,17	47,55

RZUT
PARTERU

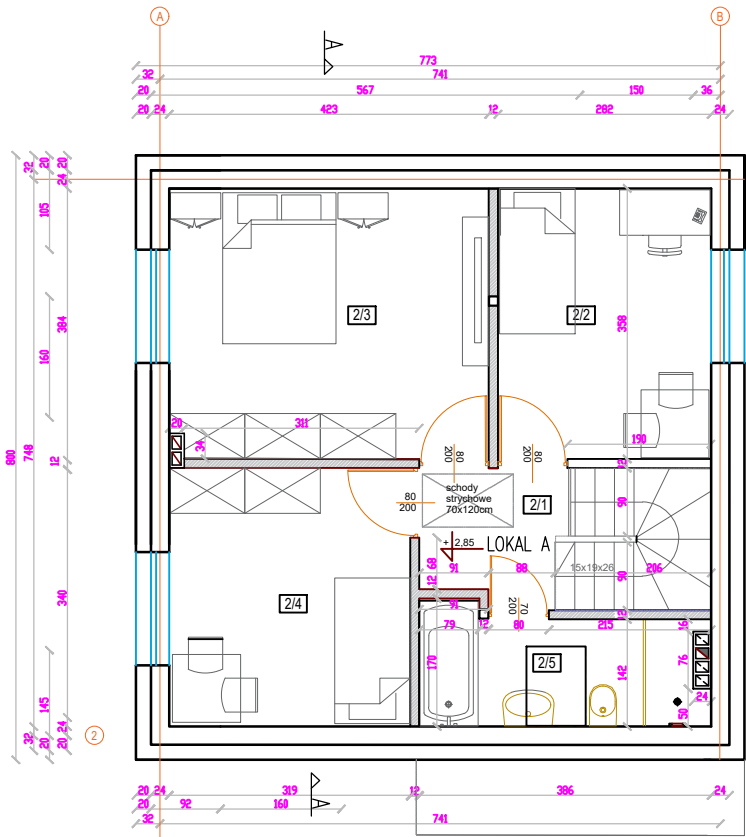

PODDASZE- ZESTAWIENIE POMIESZCZEŃ			
LOKAL A			
SYMBOL	NAZWA POM.	pow. całkow./m2	pow. używ./m2
POM. 2/1	PRZEDPOKÓJ	3,24	3,24
POM. 2/2	POKÓJ 1	10,00	9,85
POM. 2/3	POKÓJ 2	14,91	14,64
POM. 2/4	POKÓJ 3	10,78	10,65
POM. 2/5	ŁAZIENKA	5,41	4,92
RAZEM		44,34	43,3

RZUT
PODDASZA

OPIS MATERIAŁÓW		
ŚCIANY ZEWNĘTRZNE		
1	TYNK CEMENTOWO- WAPIENNY	24 cm
2	PUSTAK- BETON KOMÓRKOWY	20 cm
3	STYROPIAN EPS	20 cm
4	TYNK AKRYLOWY	
ŚCIANY WEWNĘTRZNE NOŚNE		
1	PUSTAK- BETON KOMÓRKOWY	25 cm
ŚCIANY WEWNĘTRZNE NOŚNE		
1	PUSTAK- BETON KOMÓRKOWY	25 cm
ŚCIANY WEWNĘTRZNE DZIAŁOWE		
1	PUSTAK- BETON KOMÓRKOWY	8 i 12 cm

OBIEKT	BUDYNEK MIESZKALNY JEDNORODZINNY DWULOKALOWY	FUNKCJA	IMIE, NAZWISKO, UPRAWNIENIA	
ADRES INWESTYCJI	Wielka Wieś	PROJEKTOWAŁA	mgr inż. arch. Katarzyna Jawor upr. bud. nr Rz/A-07/05	
RYSunek	RZUT PARTERU, PODDASZA I DACHU	DATA 01.2026	SKALA 1:100	NR RYS. A1