
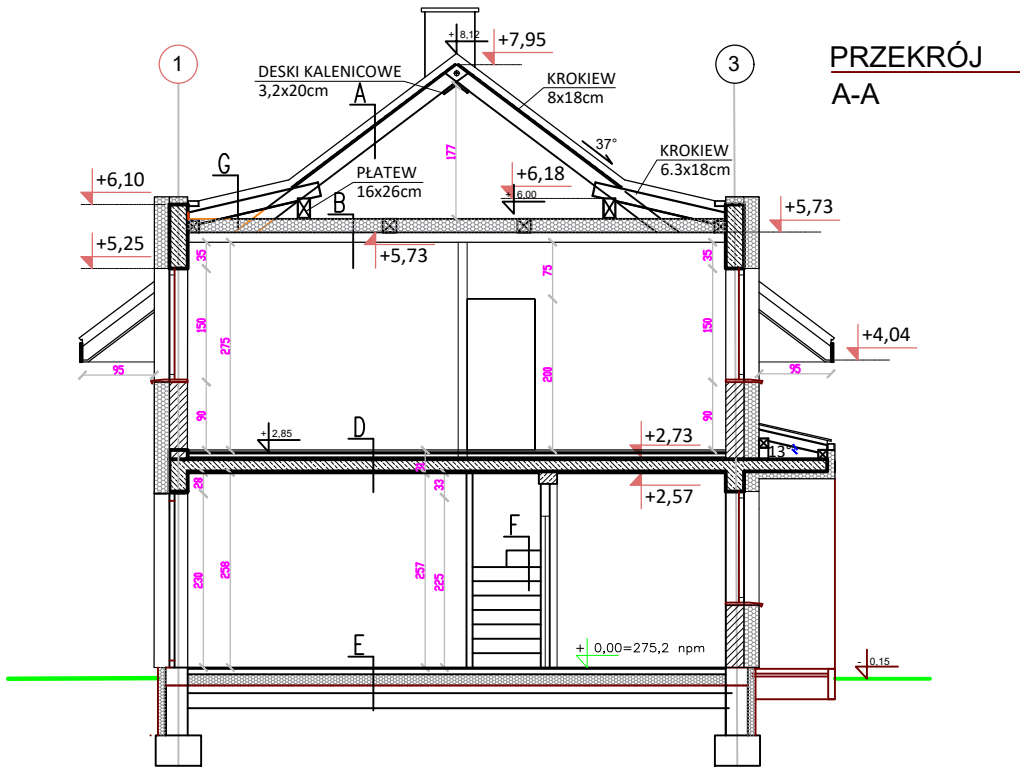


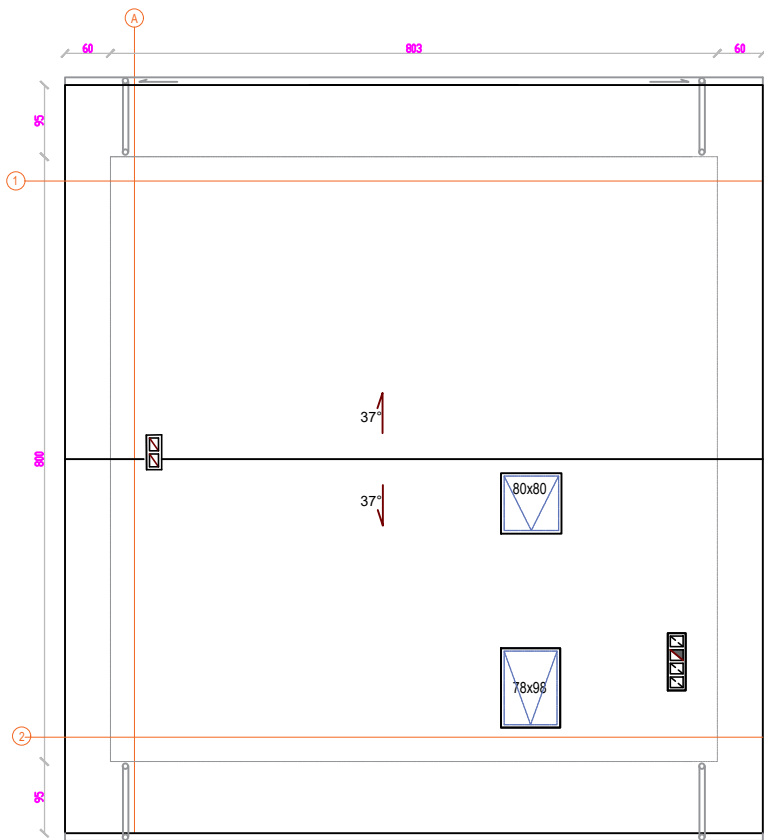

PRZEKRÓJ
A-A

A – DACH - DACHÓWKA - ŁATY 5,0 x 5,0 cm - KONTRŁATA 5,0 x 2,5 cm - FOLIA ZBROJONA PAROPRZEPUSZCZALNA - KROKIEW 8,0 x 18,0 cm	C – DACH NA PODDASZU - DACHÓWKA CERAMICZNA - ŁATY 5,0 x 5,0 cm - KONTRŁATA 5,0 x 2,5 cm - FOLIA ZBROJONA PAROPRZEPUSZCZALNA - WEŁNA MINERALNA 20cm /KROKIEW 8,0x18,0cm/ - RUSZT METALOWY– profil C RIGISTIL na kotwach /WEŁNA MINERALNA 10 cm/ - FOLIA DACHOWA PAROSZCZELNA - PŁYTA GIPSOWO–KARTONOWA GKF 1,25cm	E – PODŁOGA NA GRUNCIE - PARKIET LUB PŁYTKI CERAMICZNE - WYLEWKA CEMENTOWA NA SIATCE 7cm - STYROPIAN 15,0cm - 2xFOLIA PE min 0,3mm - BETON B–15 10,0 cm - PODSYPKA ŻWIROWO–PIASKOWA 20,0cm	F – SCHODY - STOPNICA DREWNIANA 3 cm - PŁYTA ŻELBETOWA 13 cm - TYNK CEMENT.– WAPIENNY															
B – STROP NAD PODDASZEM - 2,5 cm PŁYTA OSB - BELKA STROPOWA 8X18 - RUSZT METALOWY - WEŁNA MINERALNA 30CM - FOLIA POLIETYLEANOWA - PŁYTY GK–F 1,25 cm	D – STROP NAD PARTEREM - PARKIET LUB PŁYTKI CERAMICZNE 2,0cm - WYLEWKA CEMENTOWA NA SIATCE 6cm - STYROPIAN M20 5,0cm - FOLIA IZOLACYJNA POLIETYLENOWA - PŁYTA ŻELBETOWA 16,0cm - TYNK CEMENT.– WAPIENNY	<table><tr><td>OBIEKT</td><td>BUDYNEK MIESZKALNY JEDNORODZINNY DWULOKALOWY</td><td>FUNKCJA</td><td colspan="2">IMIĘ, NAZWISKO, UPRAWNIENIA</td></tr><tr><td>ADRES INWESTYCJI</td><td>Wielka Wieś</td><td>PROJEKTOWAŁA</td><td colspan="2">mgr inż. arch. Katarzyna Jawor upr. bud. nr Rz/A-07/05</td></tr><tr><td>RYSUNEK</td><td>RZUT DACHU, PRZEKRÓJ A-A</td><td>DATA 01.2026</td><td>SKALA 1:100</td><td>NR RYS. A2</td></tr></table>		OBIEKT	BUDYNEK MIESZKALNY JEDNORODZINNY DWULOKALOWY	FUNKCJA	IMIĘ, NAZWISKO, UPRAWNIENIA		ADRES INWESTYCJI	Wielka Wieś	PROJEKTOWAŁA	mgr inż. arch. Katarzyna Jawor upr. bud. nr Rz/A-07/05		RYSUNEK	RZUT DACHU, PRZEKRÓJ A-A	DATA 01.2026	SKALA 1:100	NR RYS. A2
OBIEKT	BUDYNEK MIESZKALNY JEDNORODZINNY DWULOKALOWY	FUNKCJA	IMIĘ, NAZWISKO, UPRAWNIENIA															
ADRES INWESTYCJI	Wielka Wieś	PROJEKTOWAŁA	mgr inż. arch. Katarzyna Jawor upr. bud. nr Rz/A-07/05															
RYSUNEK	RZUT DACHU, PRZEKRÓJ A-A	DATA 01.2026	SKALA 1:100	NR RYS. A2														