



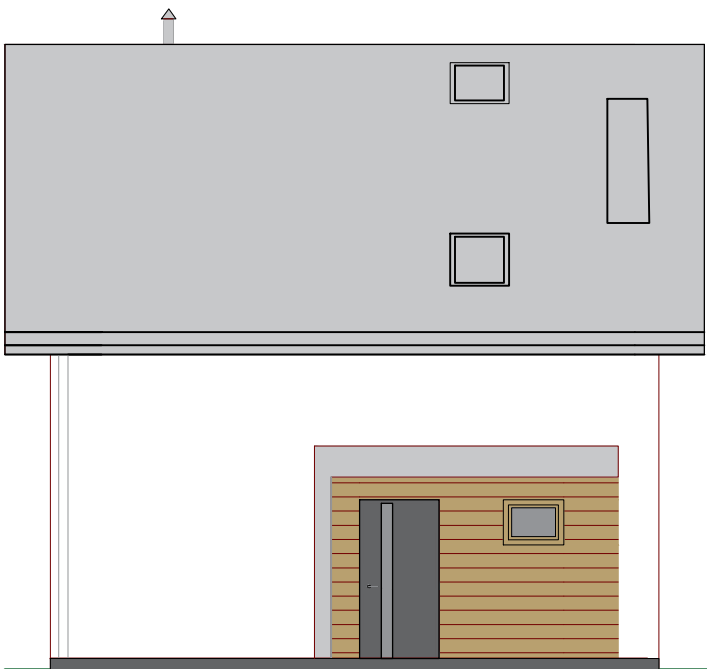


ELEWACJA
POŁUDNIOWA

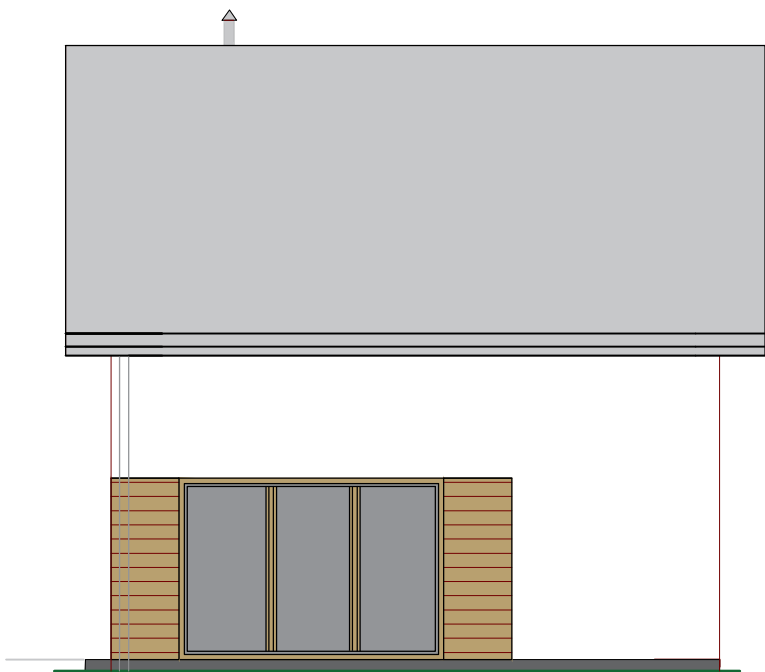

ELEWACJA
WSCHODNIA



ELEWACJA
ZACHODNIA

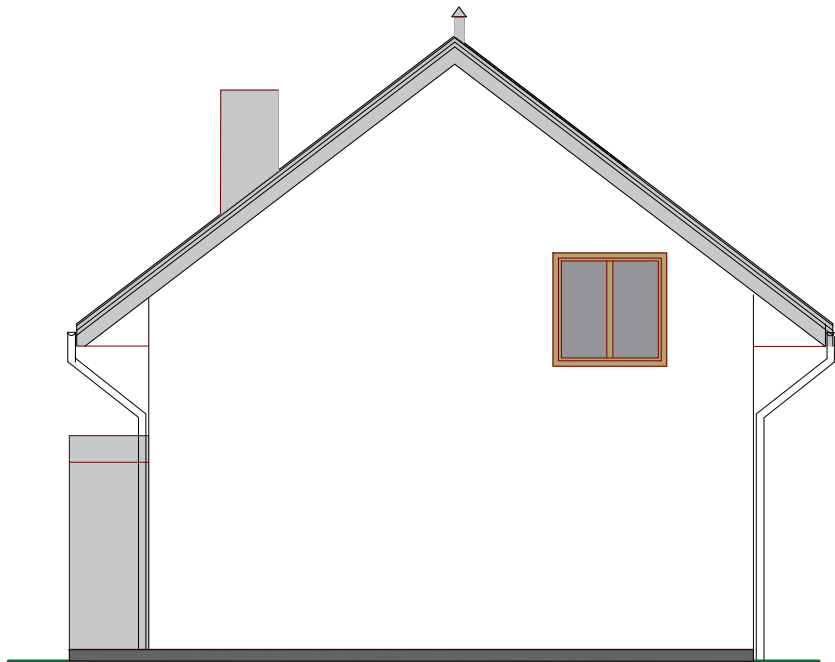

ELEWACJA
PÓŁNOCNA

OBIEKT	BUDYNEK MIESZKALNY JEDNORODZINNY DWULOKALOWY	FUNKCJA	IMIE, NAZWISKO, UPRAWNIENIA		
ADRES INWESTYCJI	Wielka Wieś	PROJEKTOWAŁA	mgr inż. arch. Katarzyna Jawor upr. bud. nr Rz/A-07/05		
RYSUNEK	ELEWACJE	DATA 01.2026	SKALA 1:100	NR RYS. A3	