


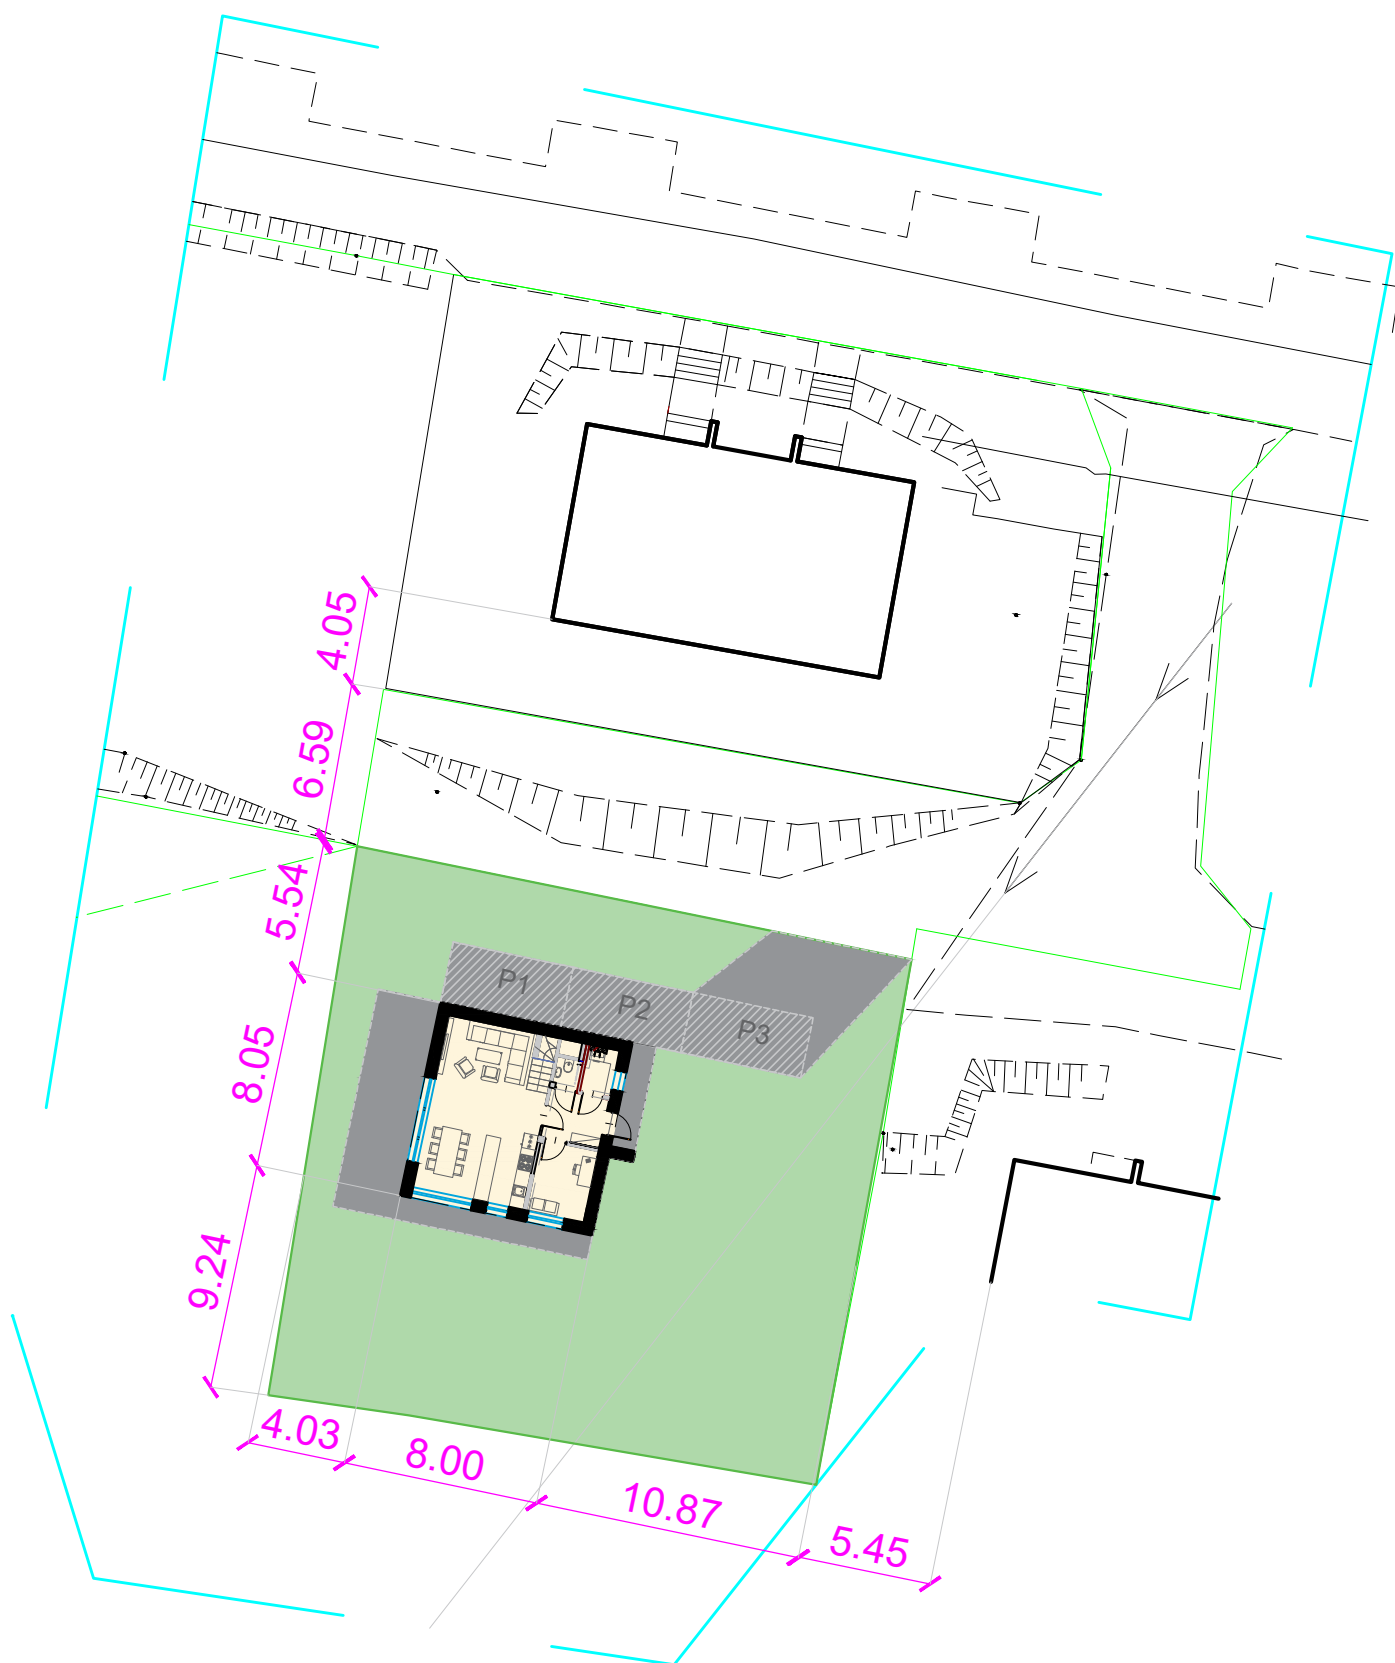

POWIERZCHNIA DZIAŁKI	506 m2
POWIERZCHNIA ZABUDOWY	65 m2
MIEJSCA PARKINGOWE	38 m2
TARASY, WJAZD	56 m2
OGRÓD	347 m2